


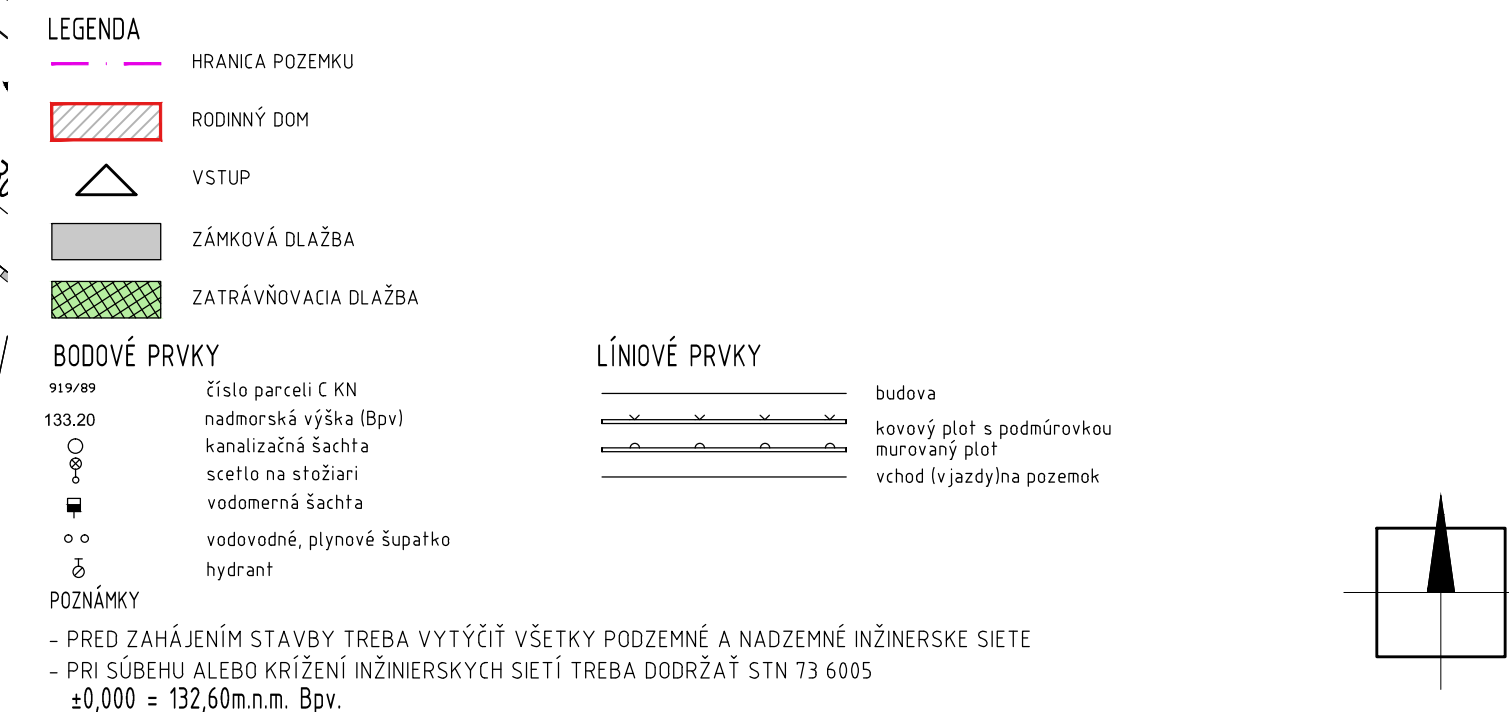

ING.ARCH. ĽUBOMÍR KOLESÁR autORIZOVANÝ ARCHITEKT SKA	STUPEŇ PD: PROJEKT PRE STAVEBNÉ POVOLENIE			INVESTOR:	
	NÁZOV A MESTO STAVBY: RODINNÝ DOM s 3 bytovými jednotkami Vrakuňa - p.č. 3212/57, 58, 59, 60, 61, 62, 63, 64, 65, 66, k.ú.: Vrakuňa			WISDOM Investments a.s., Grössingova 17, 811 09 Bratislava	
	STAVEBNÝ OBJEKT: RODINNÝ DOM s 3 bytovými jednotkami			ČASŤ: Architektonicko - stavebné riešenie	
	HLAVNÝ PROJEKTANT	ZOPOVEDŇUJÚCI PROJEKTANT	VYPRACOVAL	ARCHÍV. ČÍSLO	322
	Ing. Arch. Ľubomír Kolesár	Ing. Arch. Ľubomír Kolesár	Ing. Tomáš Atalovič	FORMÁT	10xA4
				DÁTUM	02/2017
NÁZOV VÝKRESU: Koordináčná situácia			MERKA:	ČÍSLO VÝKRESU:	
			1:250	C	